




【地下1階】

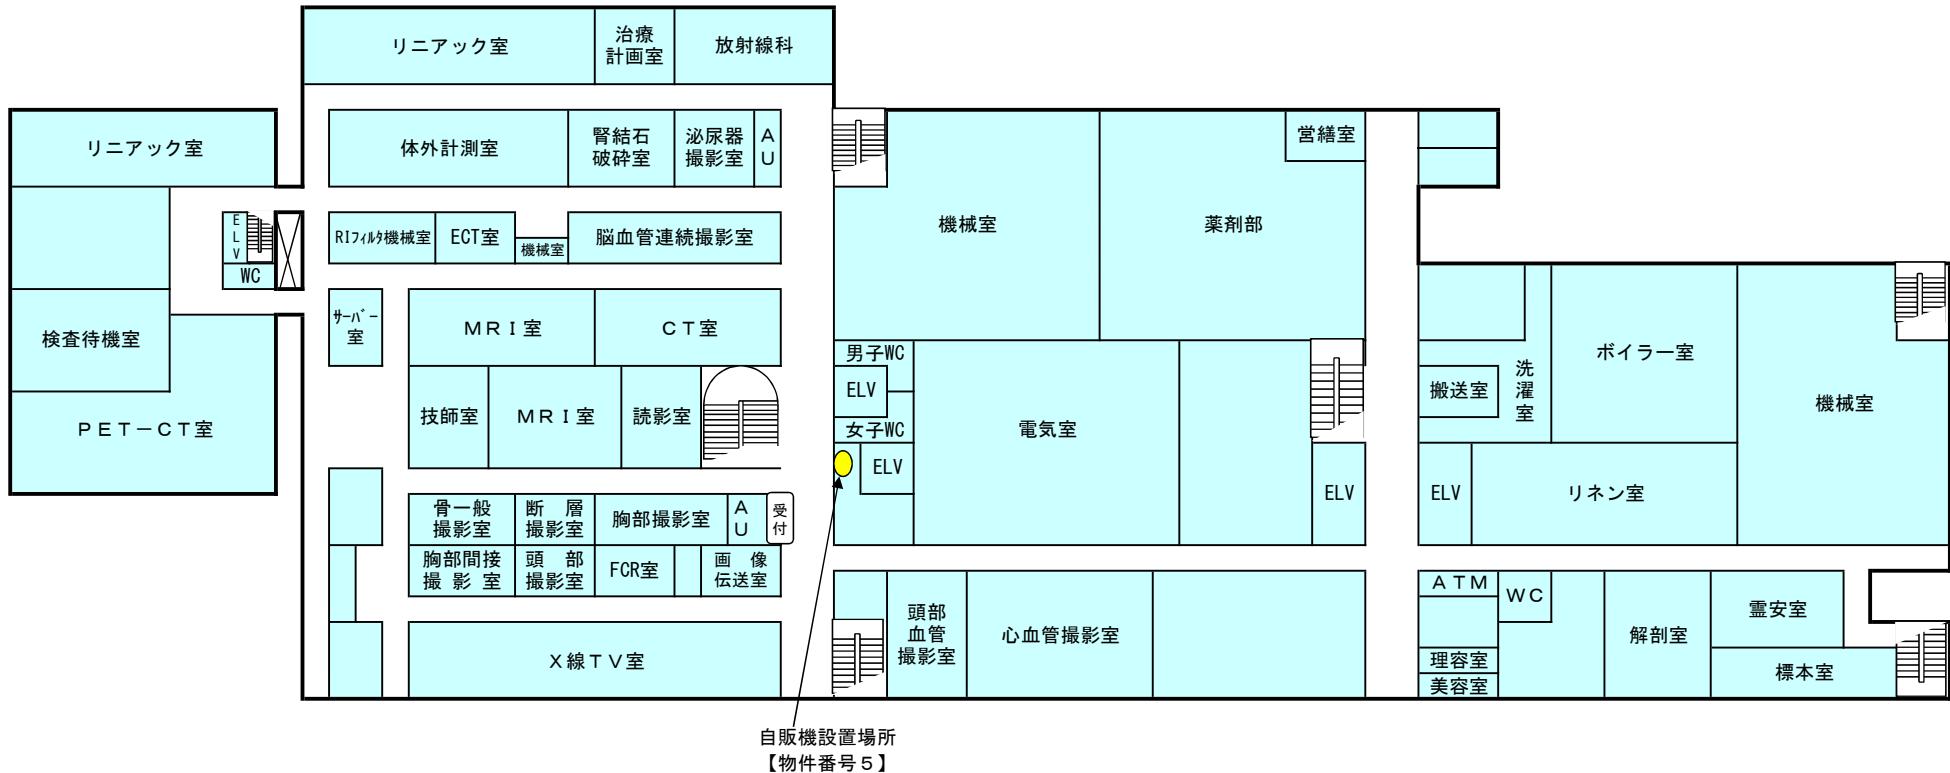


【1 階】

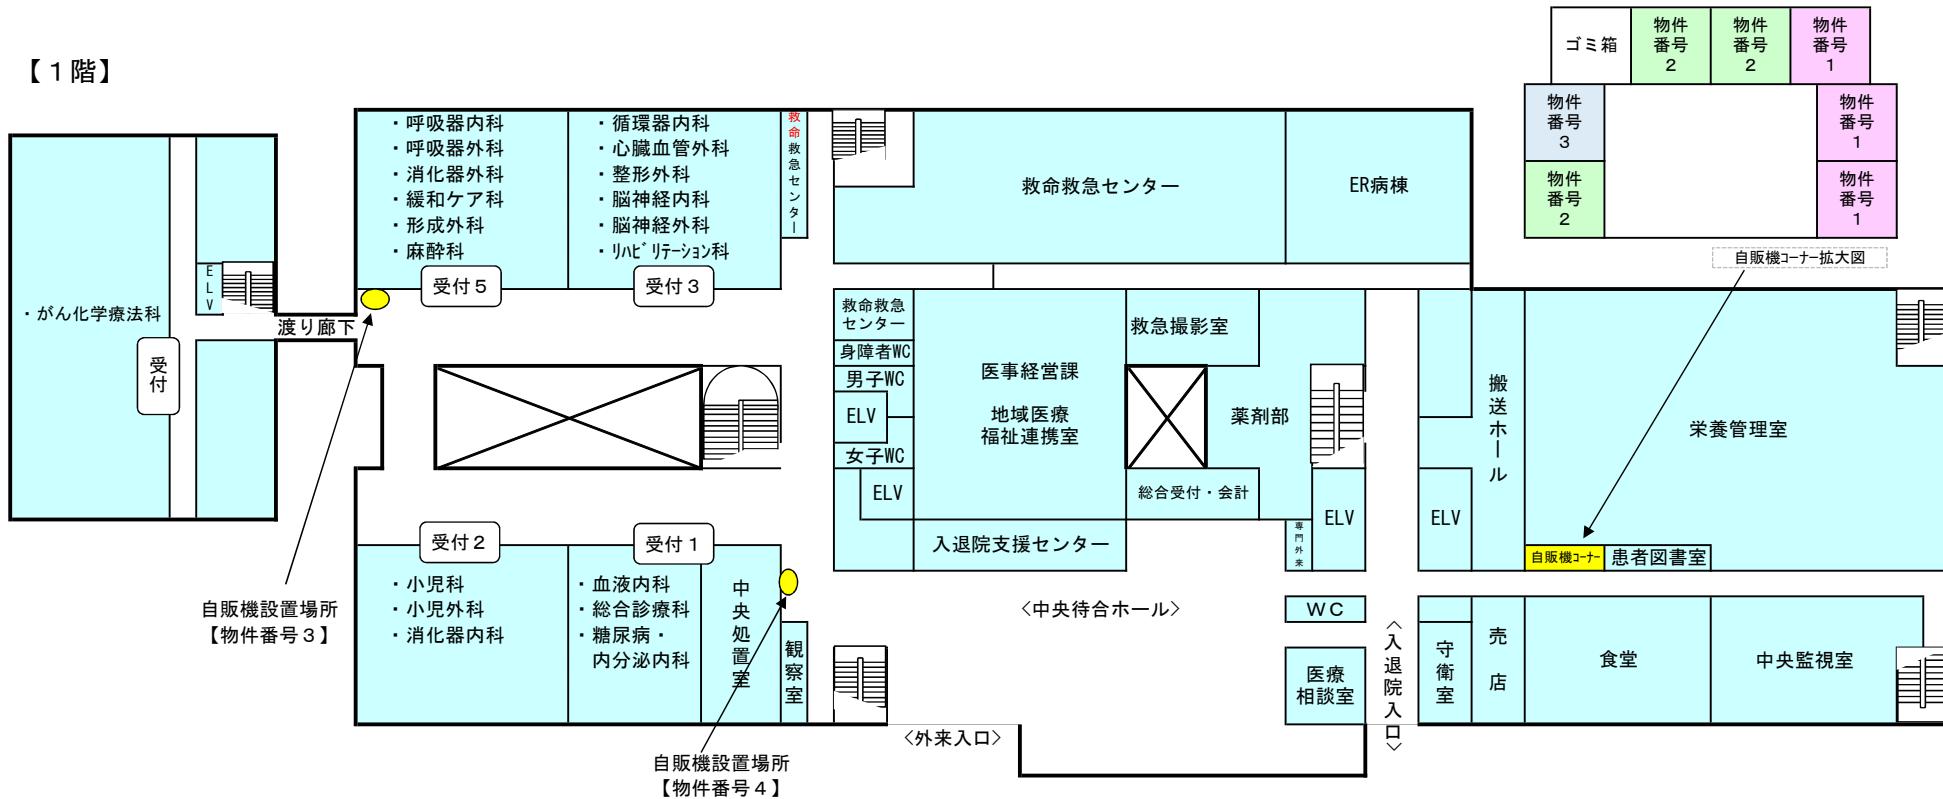


【2階】

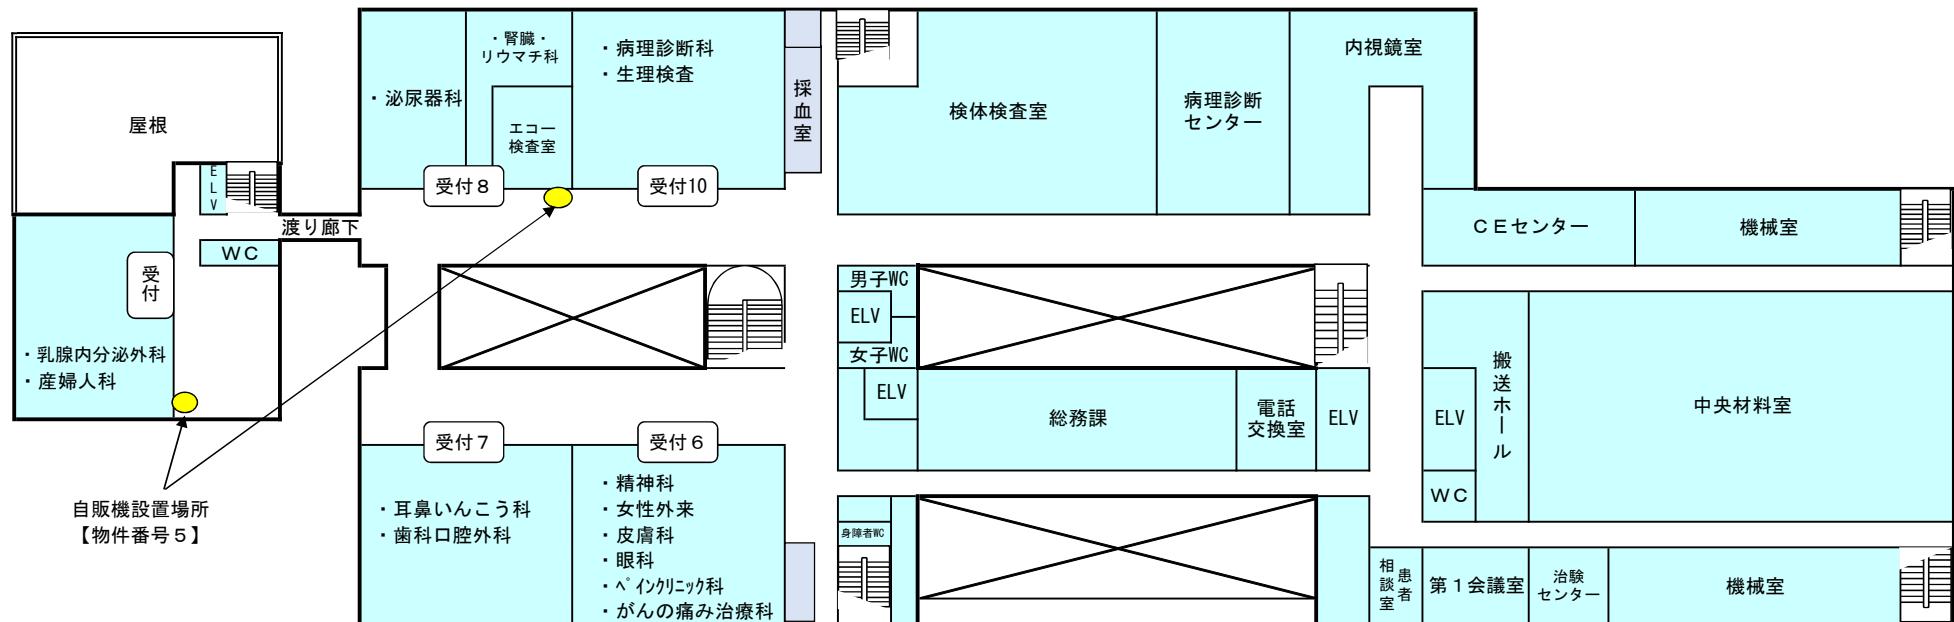


【3 階】

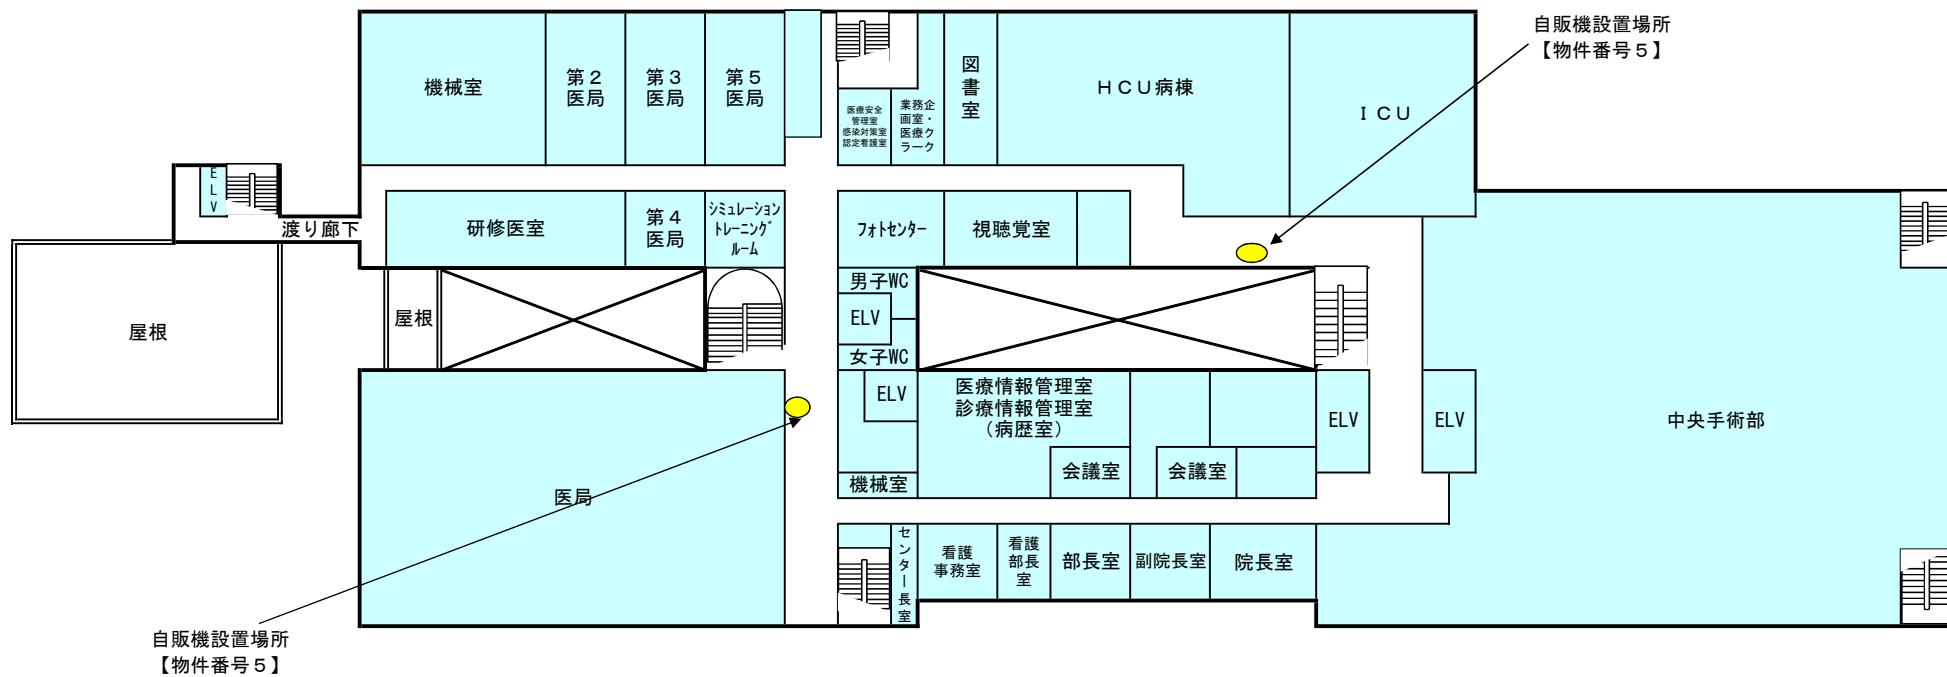

【4階】

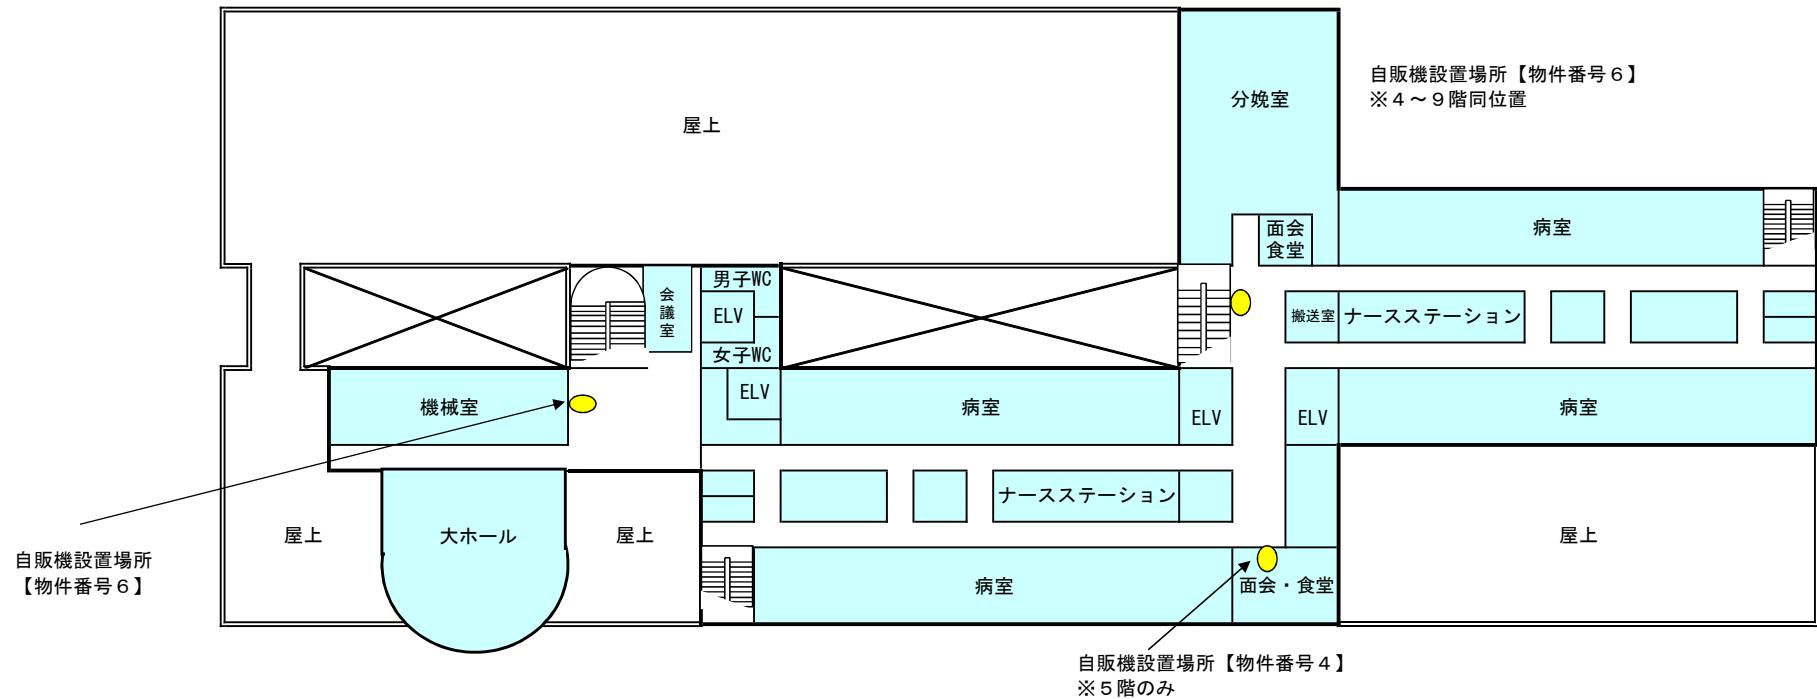

沼宮内地域診療センター

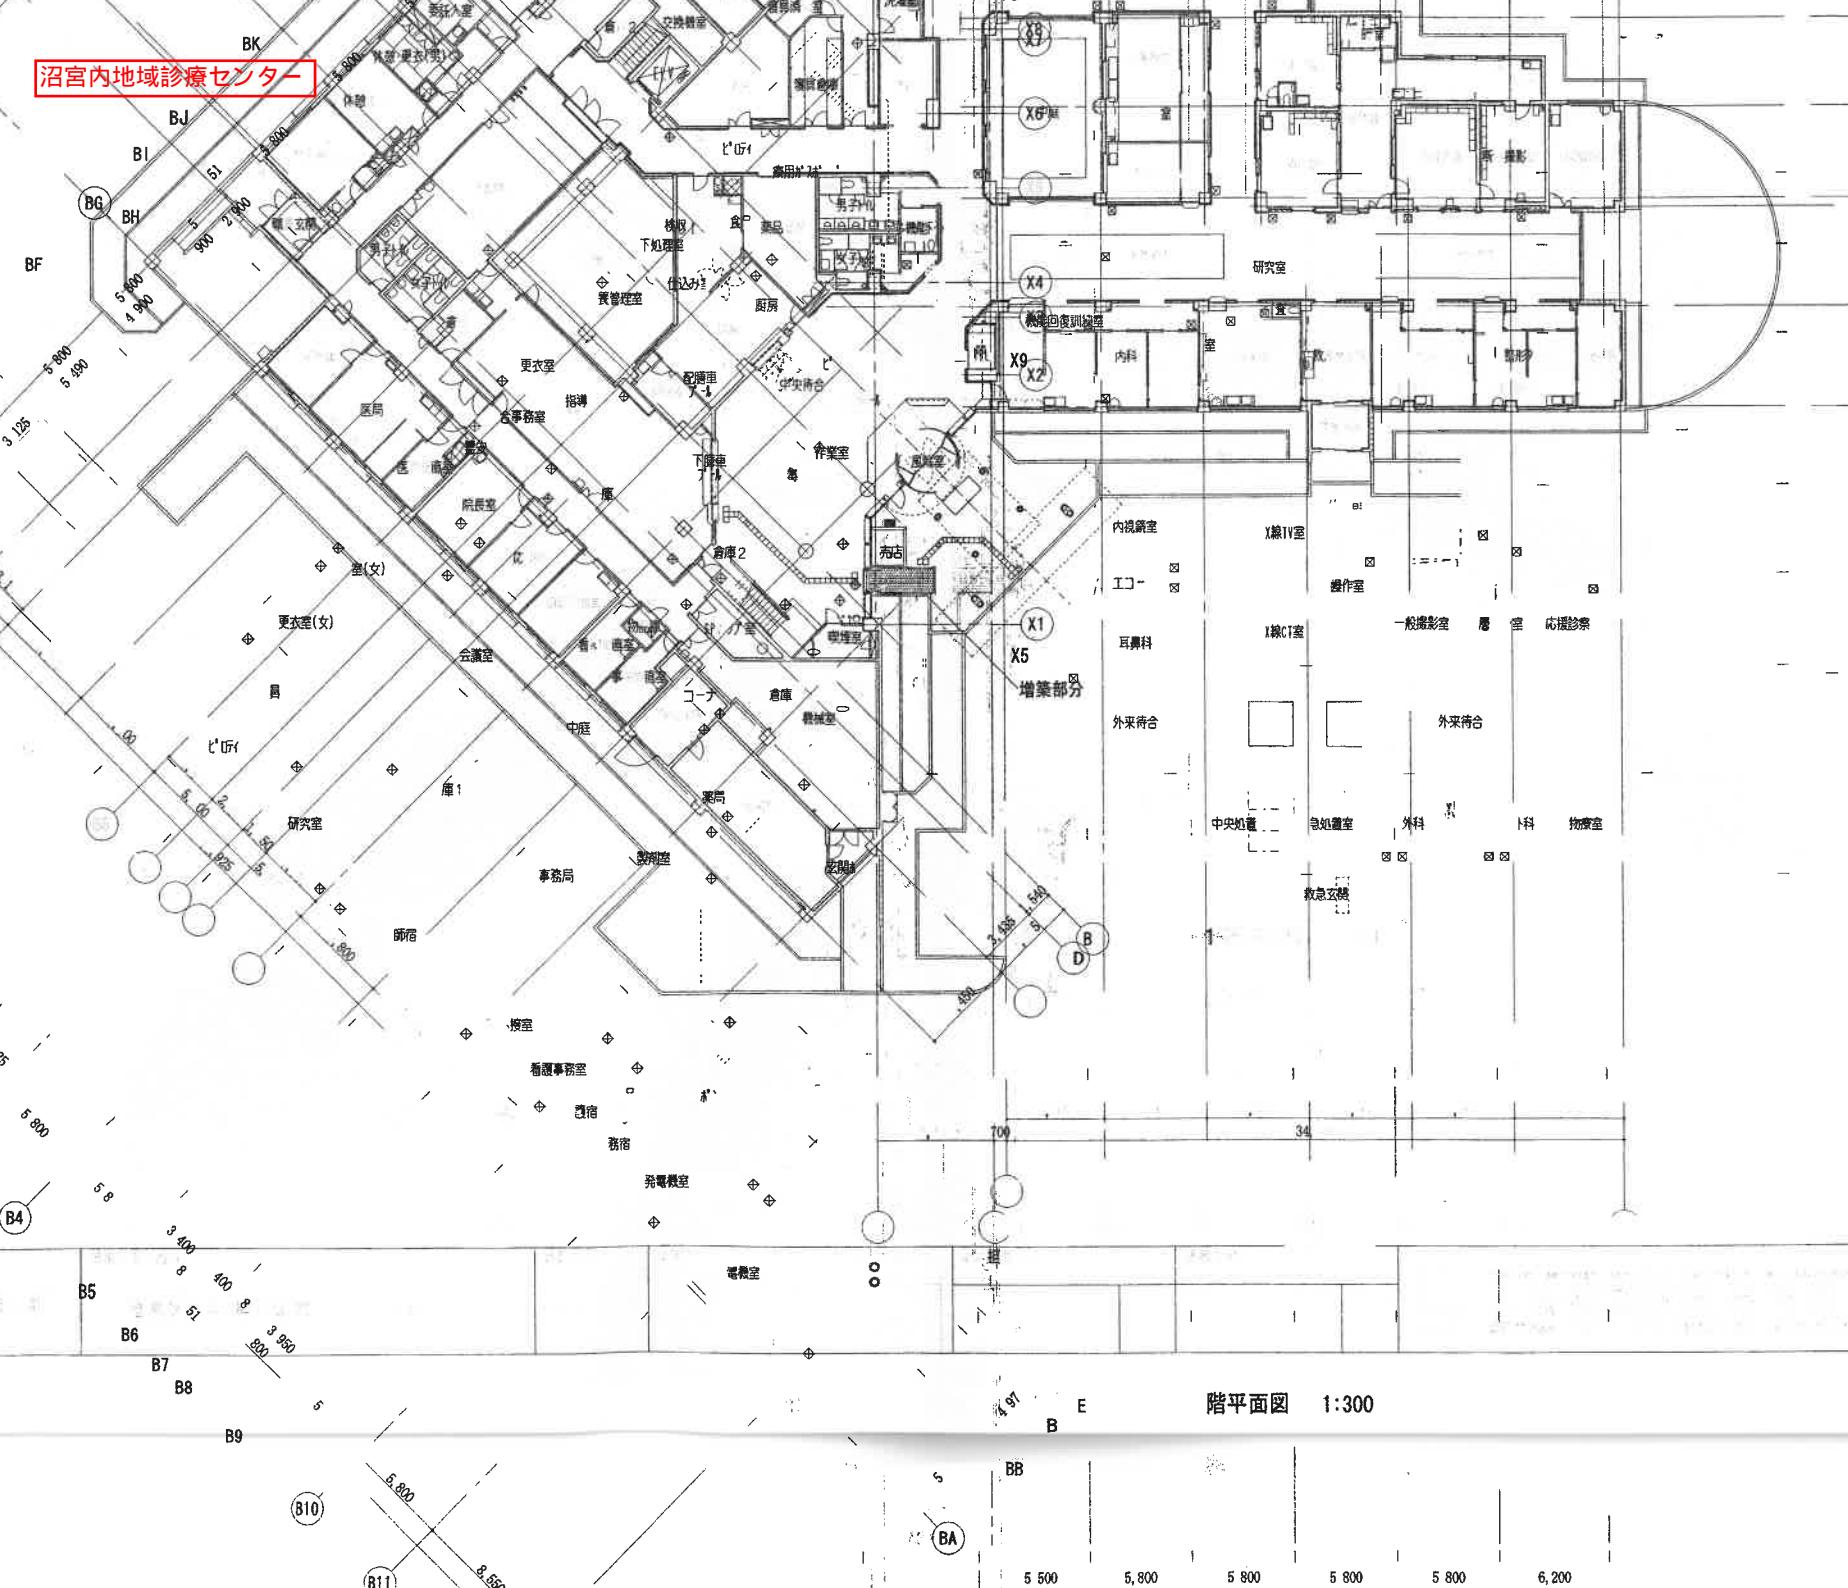

階平面図 1:300

機能回復訓練

X9

風除室

作業室

洗濯室

昇降室

寝具倉庫

売店

X8 庭